Фасад 3 - 1



Фасад Е - А

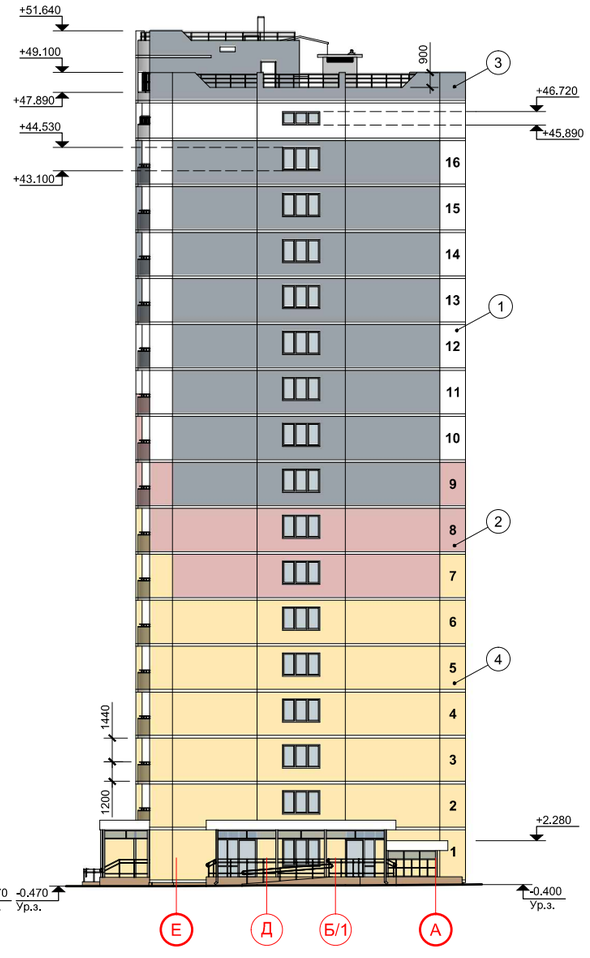

Указания по наружной отделке

1. Отделку лицевой поверхности фасадов выполнить согласно условным обозначениям.
2. Железобетонные поверхности (затирка и окраска полиакриловой краской):
   - нижние поверхности плит лоджий и козырьков входов - цвет белый;
   - торцы плит перекрытий - в цвет фасадной поверхности;
   - ж.б. поверхности панелей лоджий - в цвет фасадной поверхности;
3. Окраска металлических элементов (эмаль ПФ-115 за 2 раза по слою грунтовки):
   - стойки и поручни ограждений входных площадок и пандусов, ограждения на кровле, элементы навесов, пожарные лестницы, жалюзийные решетки, ограждения переходов через воздушную зону - цвет темно-серый;
   - ограждения лоджий, металлические входные двери - цвет светло-серый.
4. Внутренние поверхности спусков в подвал и приямков оштукатурить и окрасить полиакриловой фасадной краской в цвет цоколя.
5. Декоративные элементы ДЭ-1.5, ДЭ-1.5н, ДЭ-4.1 учтены в спецификации на листе 30.

Условные обозначения:

Кирпич силикатный утолщенный производства Малыгино:

(1) - - неокрашенный
(2) - - розовый
(3) - - черный
(4) - - желтый

Отделка цоколя и входных групп выпонена керамогранитом (цвет - темно-коричневый).

						70/у-15-АР	
						Владимирская область, МО г. Ковров, мкр. Маршала Устинова, дом №1	
Изм.	Кол.уч.	Лист	№док.	Подп.	Дата		
Разраб.		Цаплин				Многоквартирный многоэтажный жилой дом	Стадия: Р; Лист: 10; Листов:
ГАП		Цаплин				Фасады 3-1, Е-А. Указания по наружной отделке.	ОАО ДСК г.Ковров Архитектурно-проектная мастерская
Н. контр.		Демчук					
Нач.маст.		Вивденкова					

Взам. инв. №
Подп. и дата
Инв. № подл. 01708