Фасад 2-1

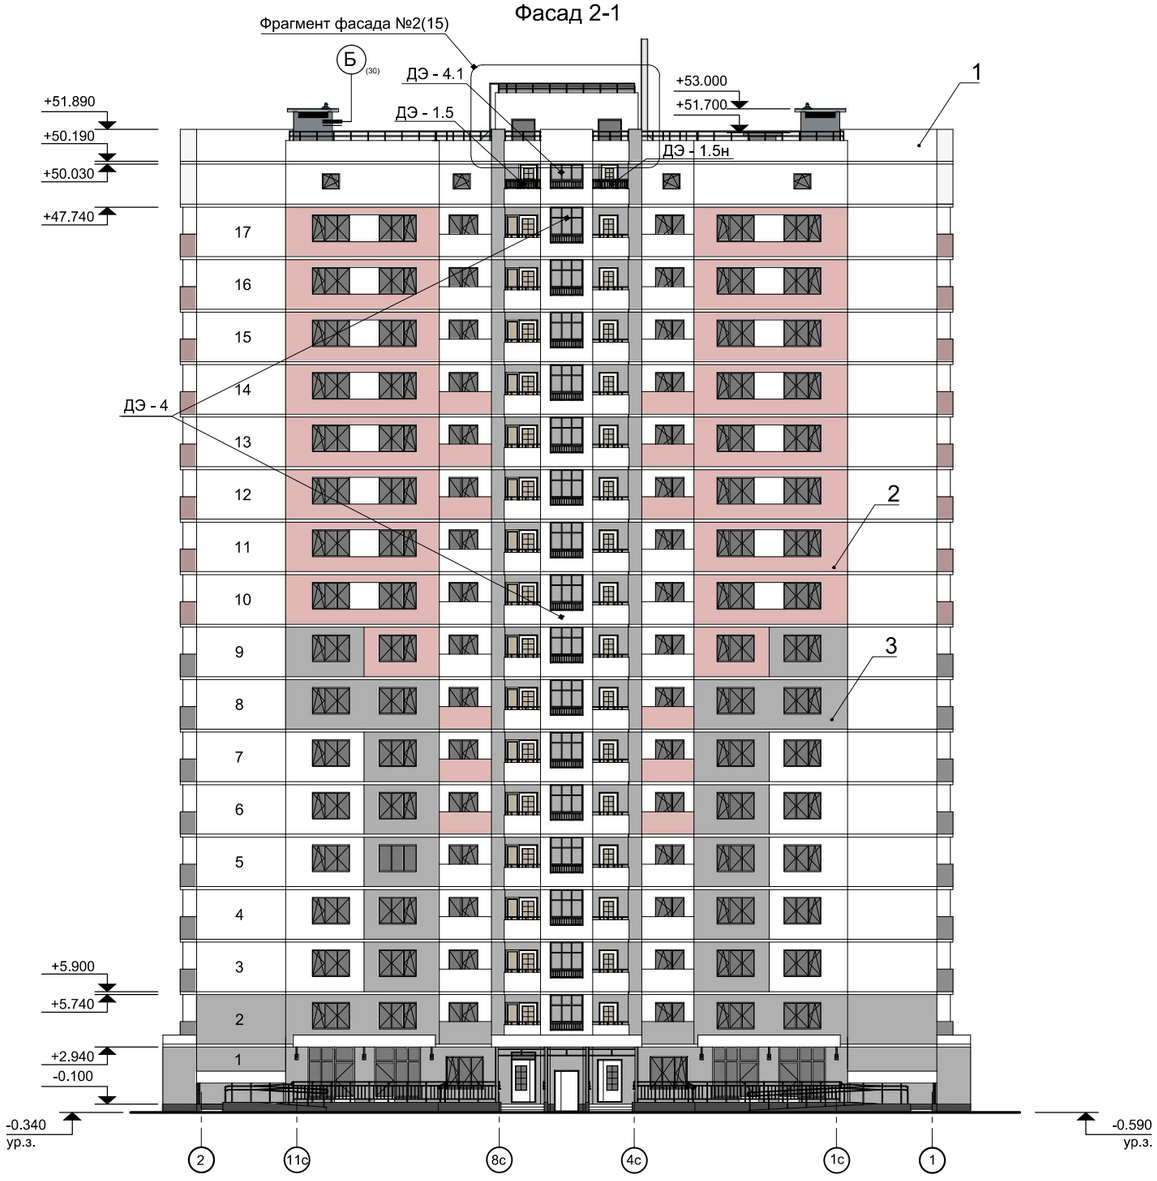

Фасад И-А

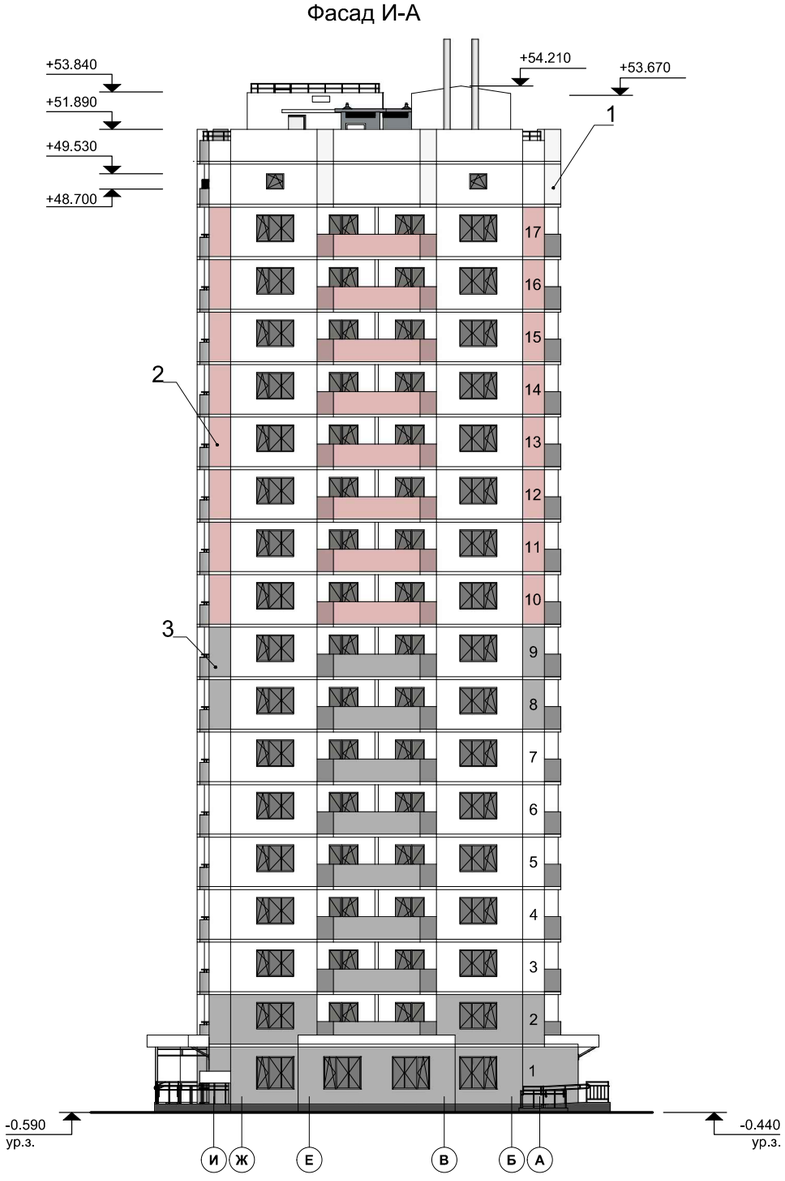

Условные обозначения см. лист 10

						СК-Стр14-753-АР	
						Владимирская область, г. Ковров, ул. Строителей,12	
Изм.	Кол.уч.	Лист	№док.	Подп.	Дата		
Разраб.		Цаплин				Многоквартирный многоэтажный жилой дом	Стадия: Р; Лист: 11; Листов:
ГАП		Цаплин				Фасады 2-1, И-А	ОАО "ДСК" г.Ковров Архитектурно-проектная мастерская
Н. контр.		Демчук					
Нач.маст.		Вивденкова					

Взам. инв. №	
Подп. и дата	
Инв. № подл.	01640