Фасад 1 - 5

Фрагмент фасада №1(13)



Фасад А - Е

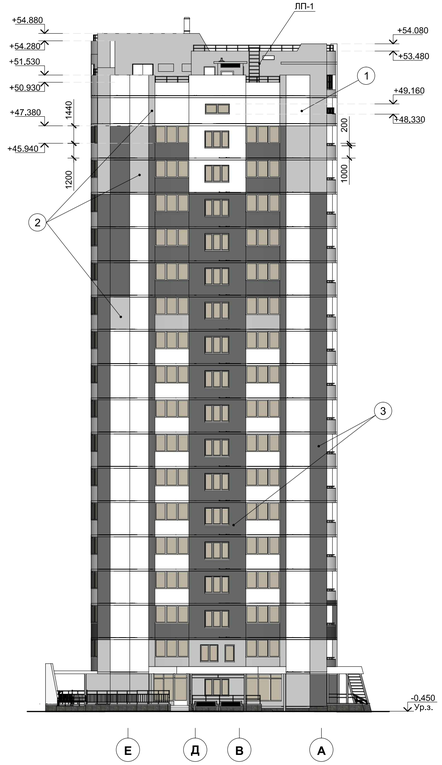

Указания по наружной отделке

1. Отделку лицевой поверхности фасадов выполнить согласно условным обозначениям.
2. Железобетонные поверхности (затирка и окраска полиакриловой краской):
   - нижние поверхности плит лоджий и козырьков входов - цвет белый;
   - торцы плит перекрытий - в цвет фасадной поверхности;
   - ж.б. поверхности панелей лоджий - в цвет фасадной поверхности;
3. Окраска металлических элементов (эмаль ПФ-115 за 2 раза по слою грунтовки):
   - стойки и поручни ограждений входных площадок и пандусов, ограждения на кровле, элементы навесов, пожарные лестницы, жалюзийные решетки, ограждения переходов через воздушную зону - цвет темно-серый;
   - ограждения лоджий, металлические входные двери - цвет светло-серый.
4. Внутренние поверхности спусков в подвал и приямков оштукатурить и окрасить полиакриловой фасадной краской в цвет цоколя.
5. Декоративные элементы ДЭ-1.5, ДЭ-1.5н, ДЭ-4.1 учтены в спецификации на листе 36.

Условные обозначения:

1 - - кирпич силикатный утолщенный белый

2 - - кирпич силикатный утолщенный черный (средней цветовой насыщенности)

3 - - кирпич силикатный утолщенный черный (максимальной цветовой насыщенности)

						148/2012 - АР	
						Владимирская обл., г. Ковров, Комсомольская ул., дом 106	
Изм.	Кол.уч.	Лист	№док.	Подп.	Дата		
Разраб.		Цаплин				17-ти этажный трехсекционный жилой дом со встроенными нежилыми помещениями	Стадия: Р; Лист: 12; Листов:
ГАП		Цаплин					
Гл.констр.		Вивденков					
Н. контр.		Демчук				Фасады 1 - 5, А - Е	ОАО ДСК г.Ковров Архитектурно-проектная мастерская
Нач.маст.		Вивденкова					

Взам. инв. №

Подп. и дата

Инв. № подл. 01521