План первого этажа

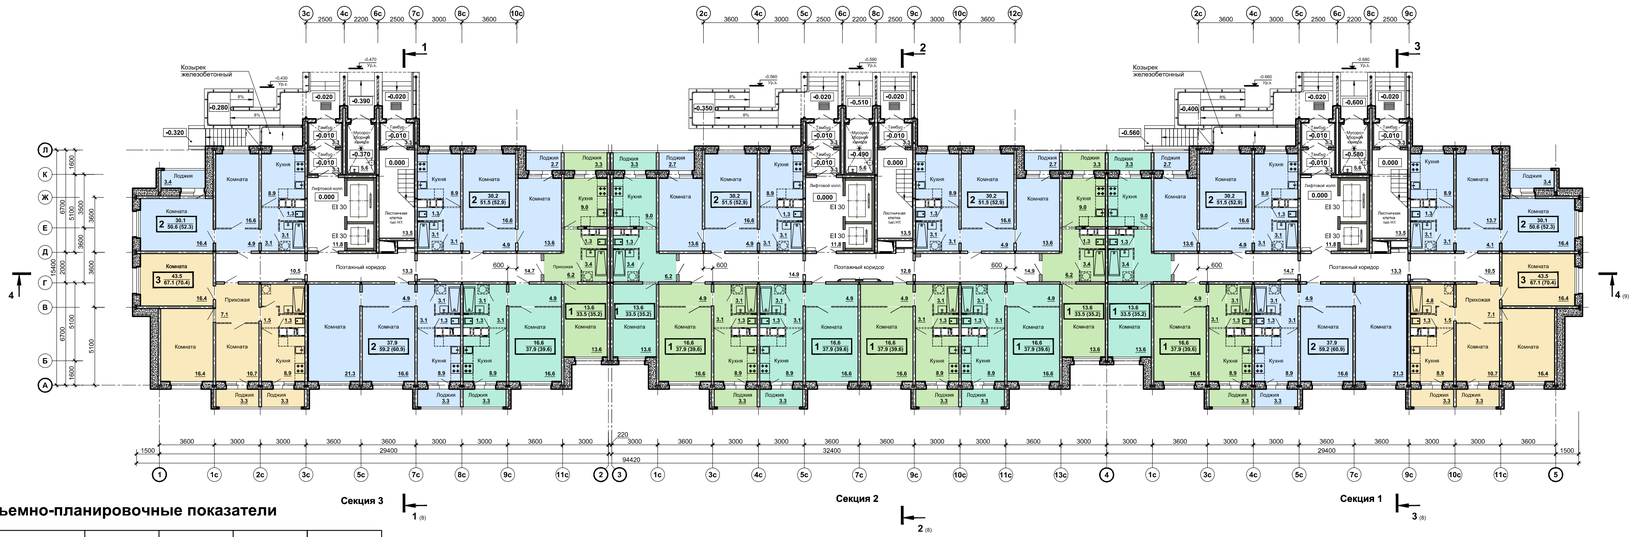

Объемно-планировочные показатели

Показатели		Секция 1 14 эт.	Секция 2 13 эт.	Секция 3 12эт.	Итого
Кол-во квартир, шт		84	104	72	260
в том числе	1-комнатных	28	78	24	130
	2-комнатных	42	26	36	104
	3-комнатных	14	-	12	26
Жилая площадь квартир, м²		2 406.6	2 002.0	2 062.8	6 471.4
Площадь квартир, м²		4 197.2	4 180.8	3 597.6	11 975.6
Общая площадь квартир, м²		4 358.2	4 349.8	3 735.6	12 443.6

Взам. инв. №
Подп. и дата
Инв. № подл. 01720

Изм.	Кол.уч.	Лист	№док.	Подп.	Дата
Разраб.		Цаплин			
ГАП		Цаплин			
Н. контр.		Демчук			
Нач.маст.		Вивденкова			

71/у-15-АР

Владимирская область, МО г. Ковров, мкр. Маршала Устинова, дом №2

Многоквартирный многоэтажный жилой дом

Стадия	Лист	Листов
П	4	

План первого этажа

ОАО ДСК г.Ковров Архитектурно-проектная мастерская

План типового этажа

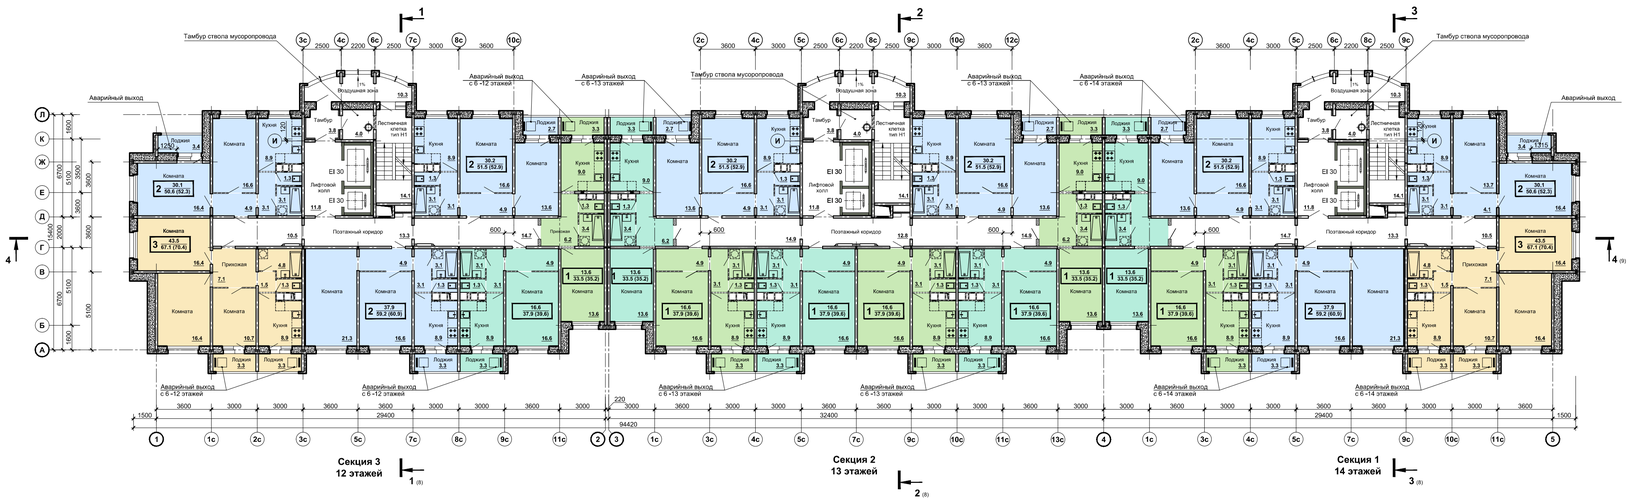

1 22.15 / 42.83 (44.95)

Жилая площадь квартиры

Общая площадь квартиры (лоджии с коэффициентом к = 0.5)

Площадь квартиры

Взам. инв. №
Подп. и дата
Инв. № подл. 01720

Изм.	Кол.уч.	Лист	№док.	Подп.	Дата
Разраб.		Цаплин			
ГАП		Цаплин			
Н. контр.		Демчук			
Нач.маст.		Вивденкова			

71/у-15-АР

Владимирская область, МО г. Ковров, мкр. Маршала Устинова, дом №2

Многоквартирный многоэтажный жилой дом

Стадия	Лист	Листов
П	5	

План типового этажа

ОАО ДСК г.Ковров Архитектурно-проектная мастерская